Генеральный план

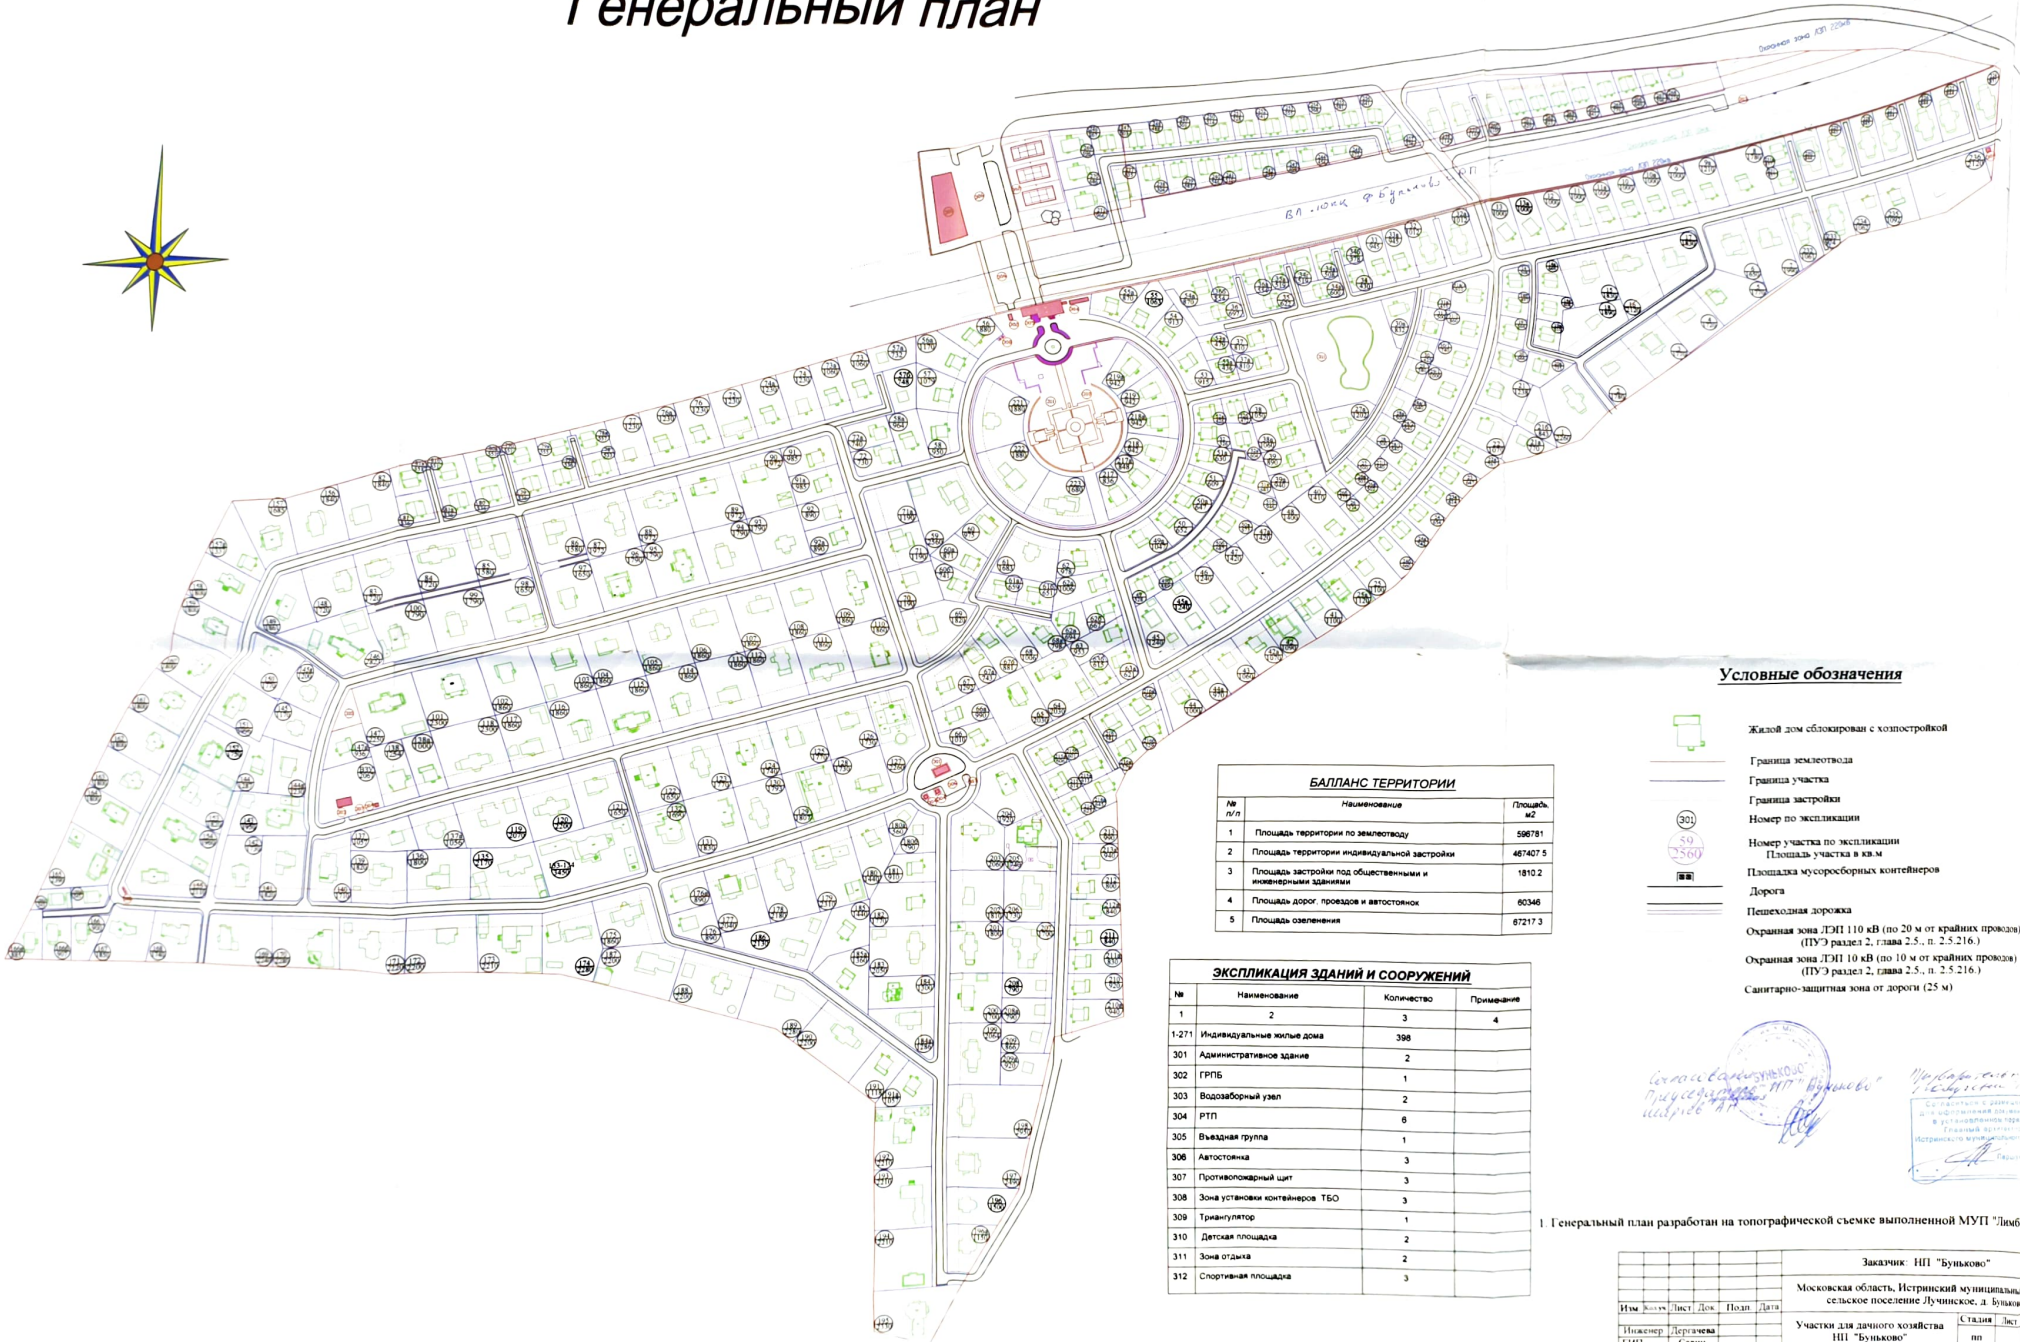

Условные обозначения

- Жилой дом сблокирован с хозпостройкой
- Граница землеотвода
- Граница участка
- Граница застройки
- 301 — Номер по экспликации
- 59 / 2560 — Номер участка по экспликации. Площадь участка в кв.м
- Площадка мусоросборных контейнеров
- Дорога
- Пешеходная дорожка
- Охранная зона ЛЭП 110 кВ (по 20 м от крайних проводов) (ПУЭ раздел 2, глава 2.5., п. 2.5.216.)
- Охранная зона ЛЭП 10 кВ (по 10 м от крайних проводов) (ПУЭ раздел 2, глава 2.5., п. 2.5.216.)
- Санитарно-защитная зона от дороги (25 м)

БАЛЛАНС ТЕРРИТОРИИ

№ п/п	Наименование	Площадь, м2
1	Площадь территории по землеотводу	596781
2	Площадь территории индивидуальной застройки	467407.5
3	Площадь застройки под общественными и инженерными зданиями	1810.2
4	Площадь дорог, проездов и автостоянок	60346
5	Площадь озеленения	67217.3

ЭКСПЛИКАЦИЯ ЗДАНИЙ И СООРУЖЕНИЙ

№	Наименование	Количество	Примечание
1	2	3	4
1-271	Индивидуальные жилые дома	398	
301	Административное здание	2	
302	ГРПБ	1	
303	Водозаборный узел	2	
304	РТП	6	
305	Въездная группа	1	
306	Автостоянка	3	
307	Противопожарный щит	3	
308	Зона установки контейнеров ТБО	3	
309	Триангулятор	1	
310	Детская площадка	2	
311	Зона отдыха	2	
312	Спортивная площадка	3	

Согласовано Председатель НП "Буньково" Шаргов А.Н.

Утверждаю Председатель Комитета

Согласиться с разрешением для оформления документов в установленном порядке. Главный архитектор Истринского муниципального района

1. Генеральный план разработан на топографической съемке выполненной МУП "Лимб" в 2003

						Заказчик: НП "Буньково"		
Изм	Кол.уч	Лист	Док.	Подп.	Дата	Московская область, Истринский муниципальный район, сельское поселение Лучинское, д. Буньково		
Инженер	Дергачева					Участки для дачного хозяйства НП "Буньково"	Стадия	Лист
ГИП	Савин						пп	
						Генеральный план (корректировка) М 1:2000	ООО "РОЛ" г. Дедово	